


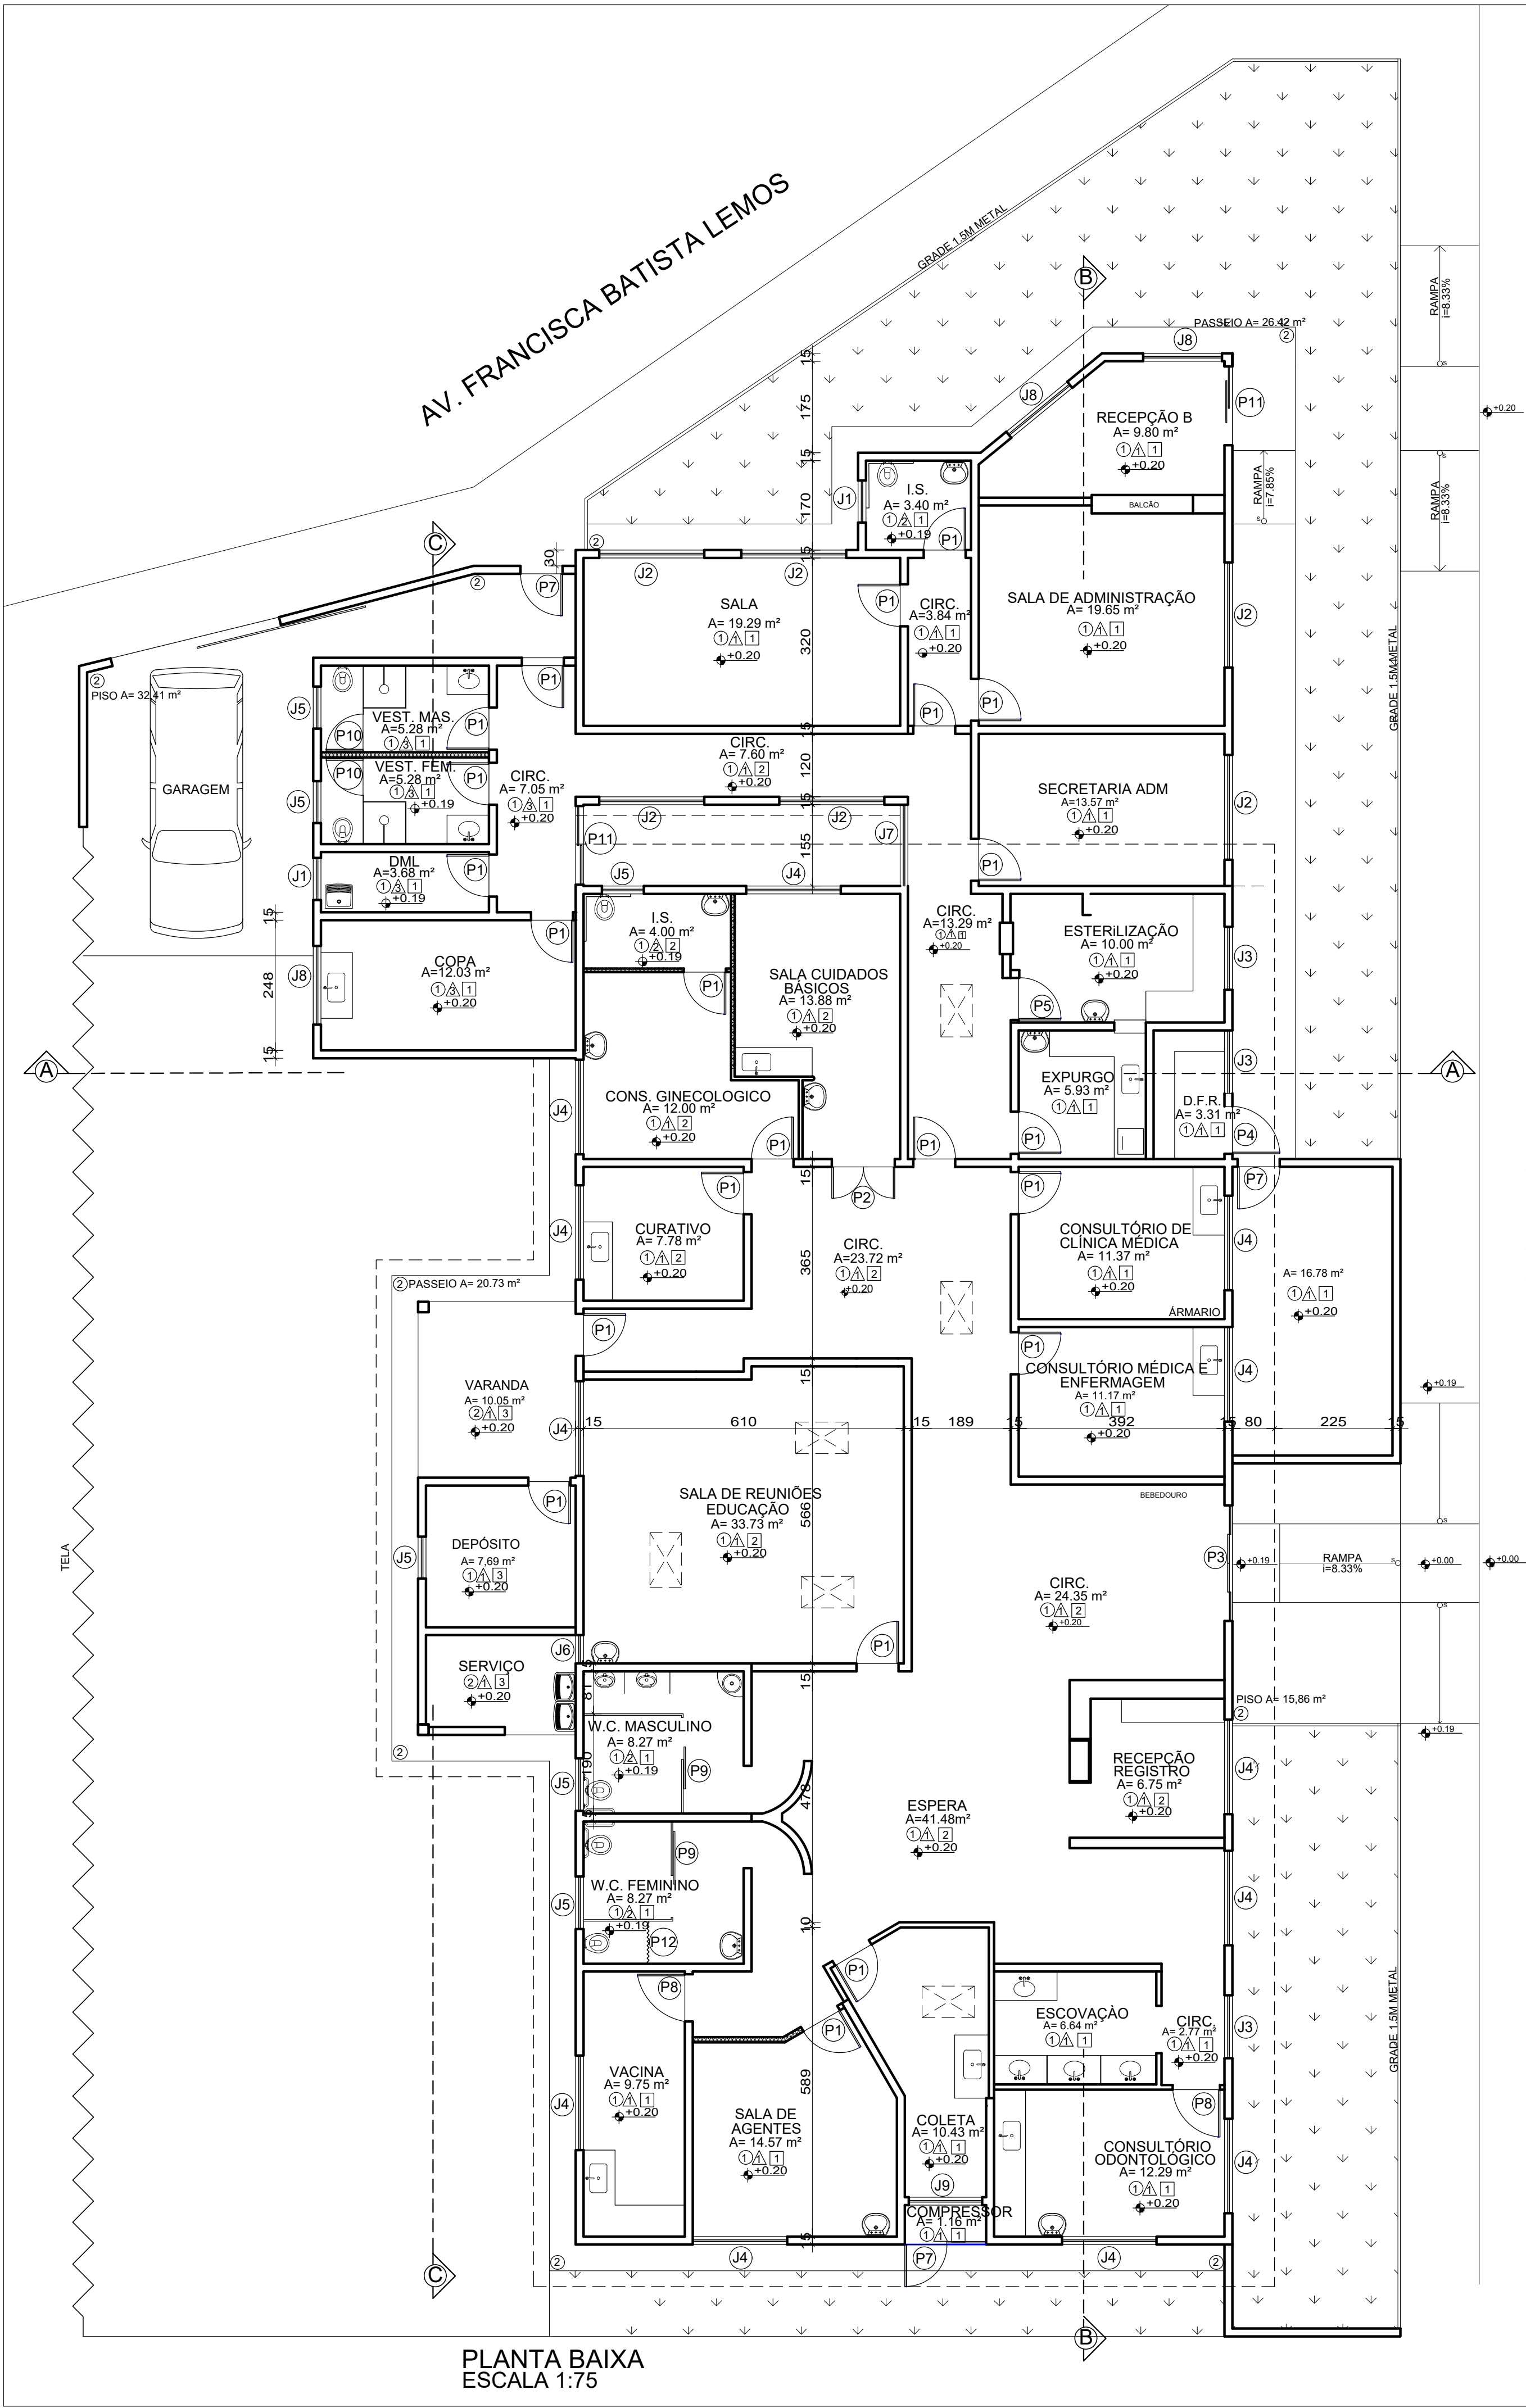

QUADRO DE PORTAS						
CÓDIGO	TIPO	MATERIAL	LARGURA	ALTURA	PEITORIL	QUANT.
P1	ABRIR	MADEIRA	80	210	-	21
P2	VAI E VEM	MADEIRA	120	210	-	1
P3	CORRER	METÁLICA VIDRO	220	210	-	1
P4	ABRIR	FERRO	90	210	-	1
P5	ABRIR	MADEIRA PINTADA	80	210	-	1
P6	ABRIR	VIDRO TEMPERADO	80	210	-	1
P7	ABRIR	METÁLICA	80	210	-	3
P8	ABRIR	MADEIRA	90	210	-	2
P9	ABRIR	VIDRO TEMPERADO	80	180	-	2
P10	ABRIR	VIDRO TEMPERADO	70	180	-	2
P11	CORRER	VEDRO TEMPERADO	150	210	-	2
P12	SANFONAD A	PVC	80	210	-	1


QUADRO DE JANELAS						
CÓDIGO	TIPO	MATERIAL	LARGURA	ALTURA	PEITORIL	QUANT.
J1	BASCULANT E	VIDRO TEMPERADO	80	60	1,6	2
J2	CORRER	VIDRO TEMPERADO	200	120	100	6
J3	CORRER	VIDRO TEMPERADO	120	120	100	3
J4	CORRER	VIDRO TEMPERADO	180	120	100	13
J5	BASCULANT E	VIDRO TEMPERADO	100	60	160	5
J6	BASCULANT E	VIDRO TEMPERADO	60	120	100	1
J7	BASCULANT E	VIDRO TEMPERADO	155	120	100	1
J8	CORRER	VIDRO TEMPERADO	150	120	100	3
J9	CORRER	VIDRO TEMPERADO	140	120	100	1

LEGENDA


- PISO
- 1 PORCELANATO
 - 2 CIMENTADO PINTADO

- REVESTIMENTO PAREDE
- 1 PINTURA LATEX ACRÍLICA
 - 2 REVESTIMENTO CERÂMICO ATÉ 1,80M
 - 3 REVESTIMENTO CERÂMICO ATÉ O TETO

- REVESTIMENTO TETO
- 1 FORRO LAJE
 - 2 FORRO EM GESSO
 - 3 TELHADO APARENTE

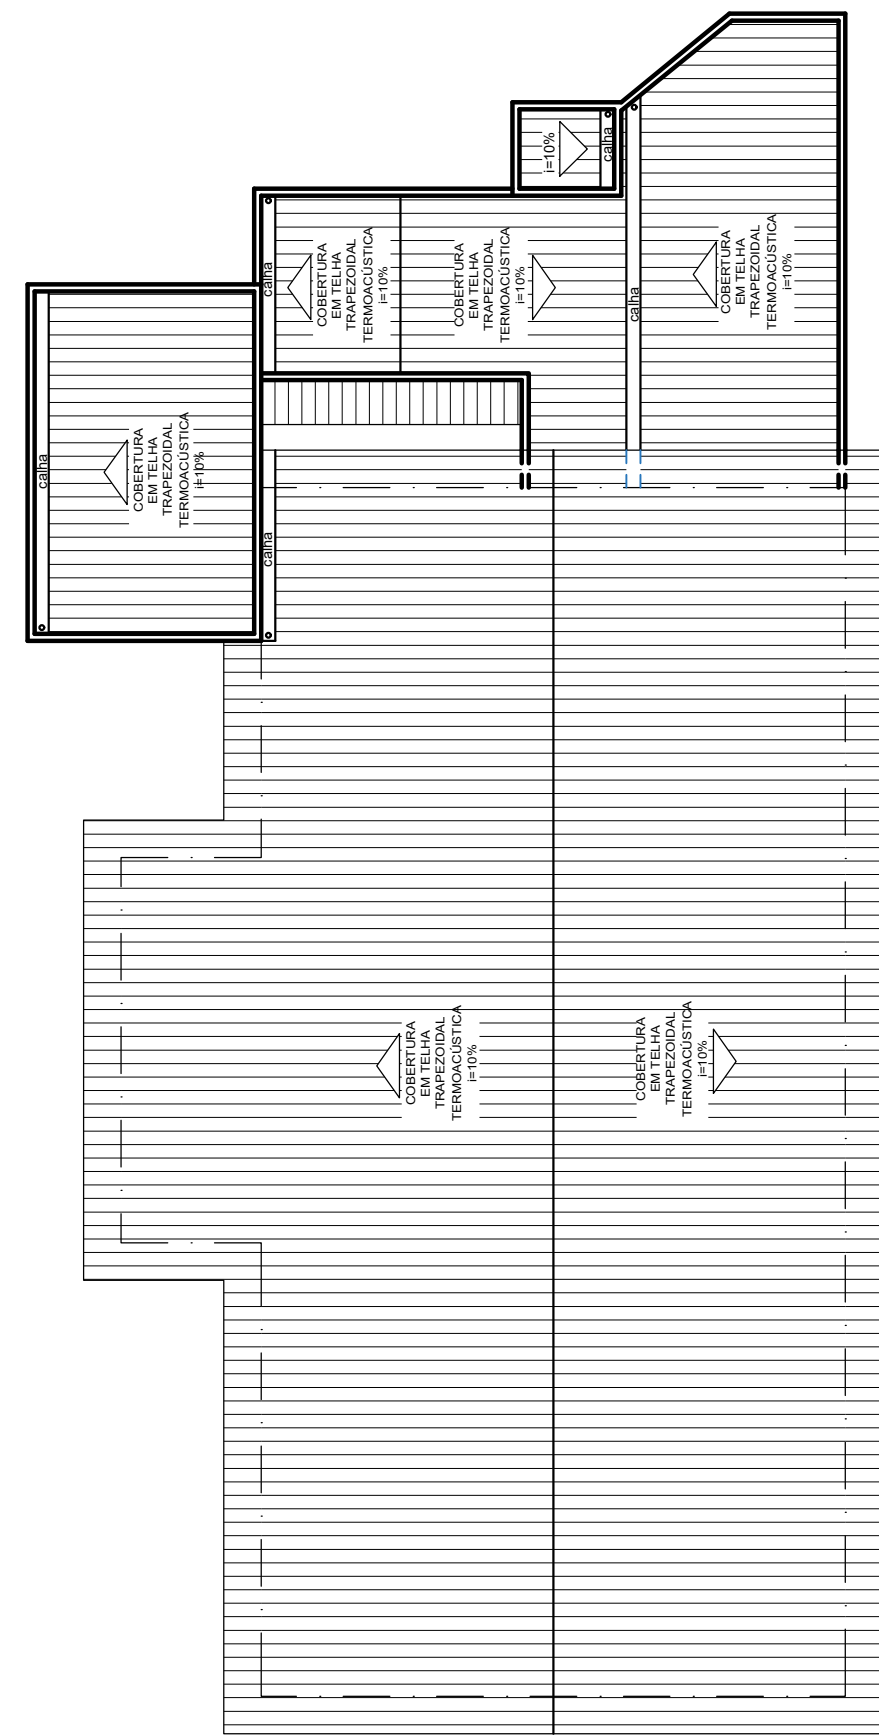

PLANTA COBERTURA, NOVO TELHADO
ESCALA 1:150

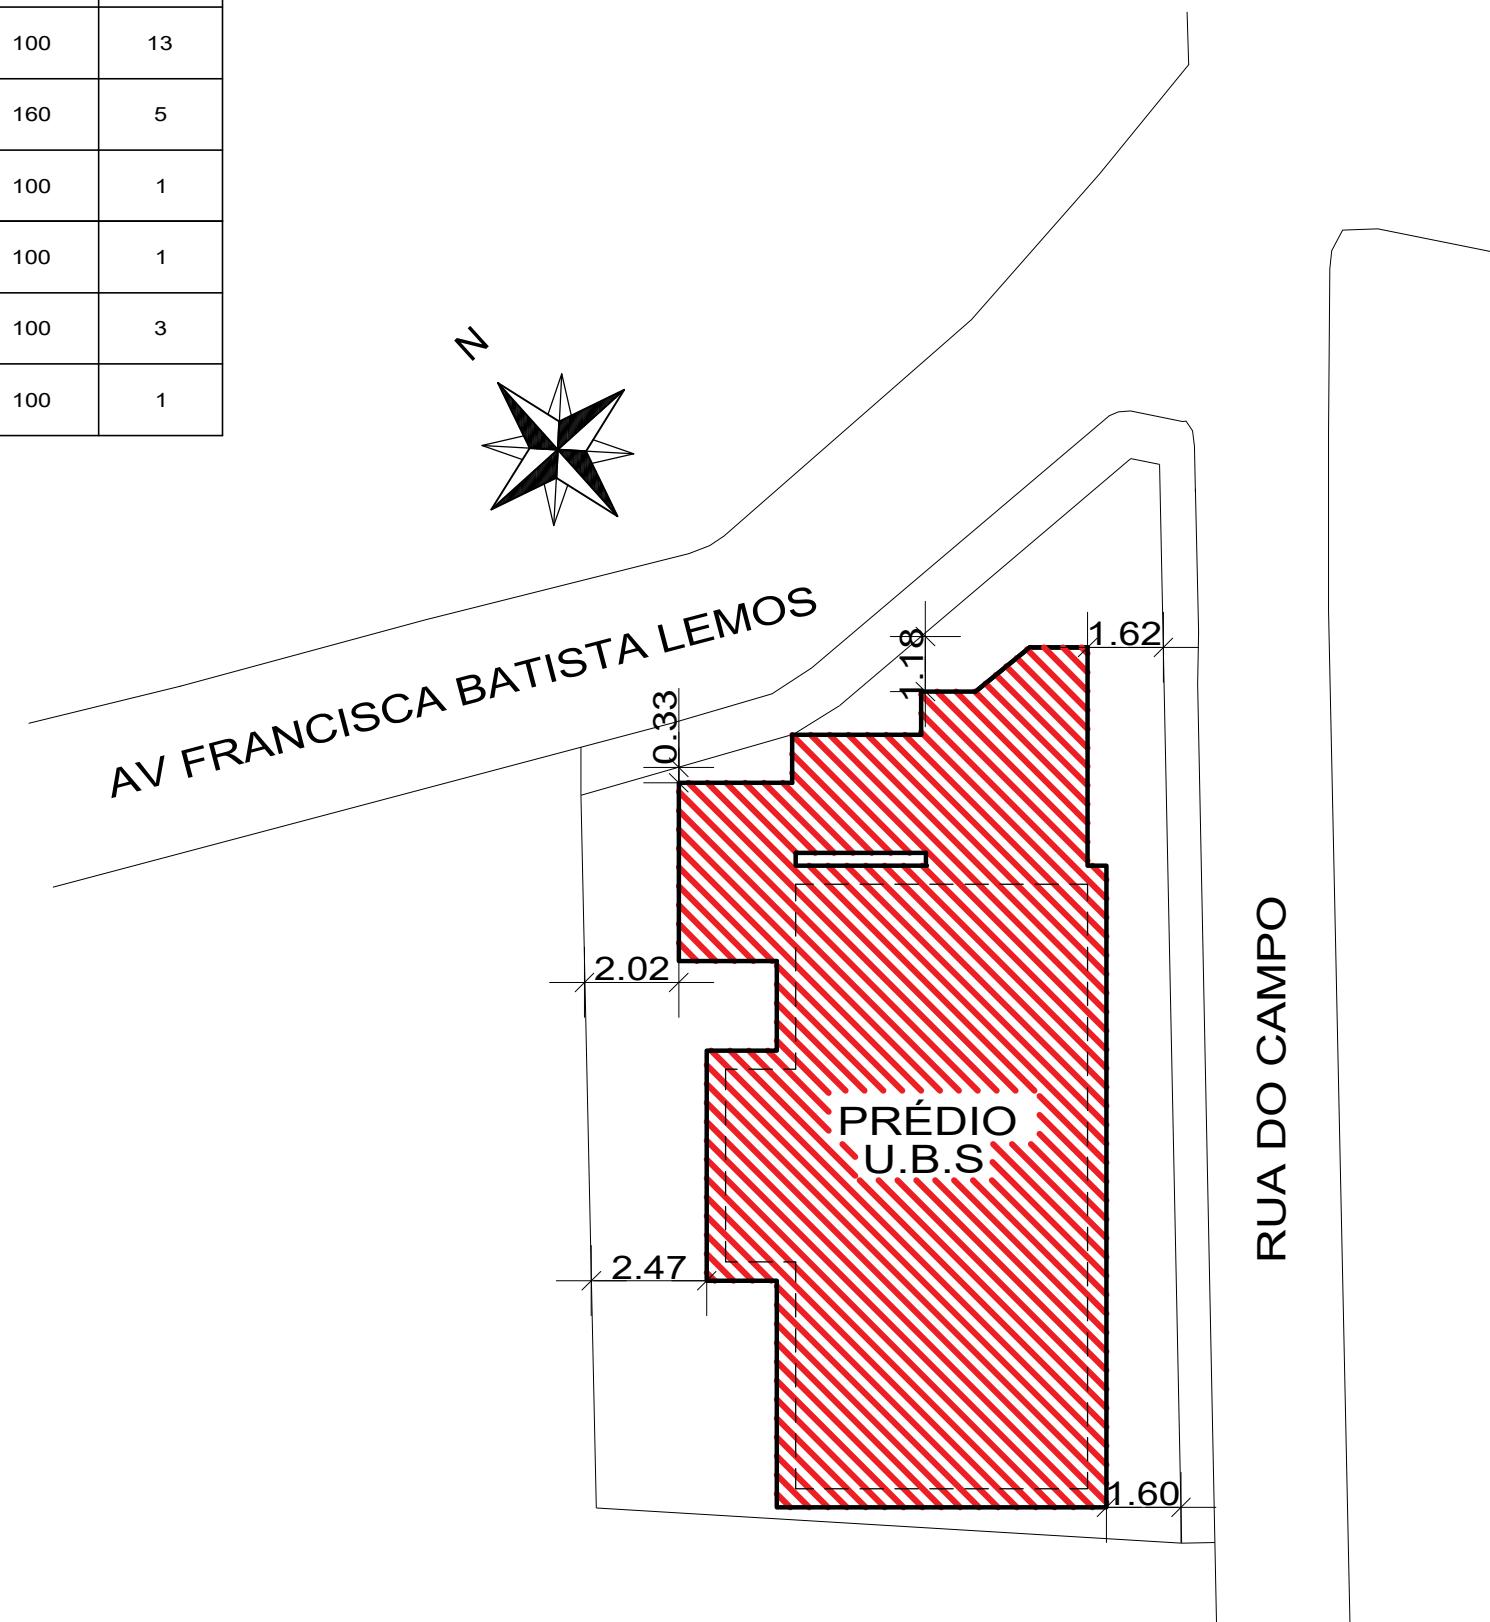

PROJETO ARQUITETÔNICO

TÍTULO	
CREA:	
OBSERVAÇÕES:	
ASSOCIAÇÃO DOS MUNICÍPIOS DA MICRORREGIÃO DO VALE DO PARANÁIBA	
AV. ANTÔNIO THOMAZ FERREIRA REZENDE, 3180 - TELEFAX (0xx34)3213-2433	
DISTRITO INDUSTRIAL - CEP. 38.402-349 - UBERLÂNDIA - MINAS GERAIS	
E-mail: amvap@amvapmg.org.br - Home Page: www.amvapmg.org.br	
CREA - 10.595	
PROJETO:	REFORMA DO PRÉDIO DA U.B.S. LUDOVINA BORGES
LOCAL:	FERREIRA DO MUNICÍPIO DE CASCAELHO RICO - MG
PROP:	RUA DO CAMPO ESQUINA COM AV. FRANCISCA BATISTA LEMOS N°16 CASCAELHO RICO - MG
ASSINATURAS:	PREFEITURA MUNICIPAL DE CASCAELHO RICO - MG
Proprietário:	Prefeitura Municipal de Cascaelho Rico - MG
Projeto - AMVAP Assoc. Munic. Mic. V. do Paranaíba	Engenheiro Civil: JOICE ROBERTA RIBEIRO
CREA: 104978 / D - MG.	Processo nº:
ART. nº:	
CONTEÚDO:	PLANTA BAIXA:
PLANTA COBERTURA, NOVO TELHADO:	PLANTA DE SITUAÇÃO E LOCAÇÃO:
QUADRO DE ESQUADRIAS E LEGENDAS:	
ARQUITETURA	ESCALA DE PLOTAGEM
JOICE	1:75
RED	0,15
YELLOW	0,20
GREEN	0,25
CYAN	0,30
BLUE	0,40
MAGENTA	0,50
WHITE	0,10
11	0,10
71	0,15
103	0,10
252	0,10