





PLANTA DE PAVIMENTAÇÃO
ESCALA: 1/1000



PLANTA DE MEIO FIO E CALÇADAS
ESCALA: 1/1000

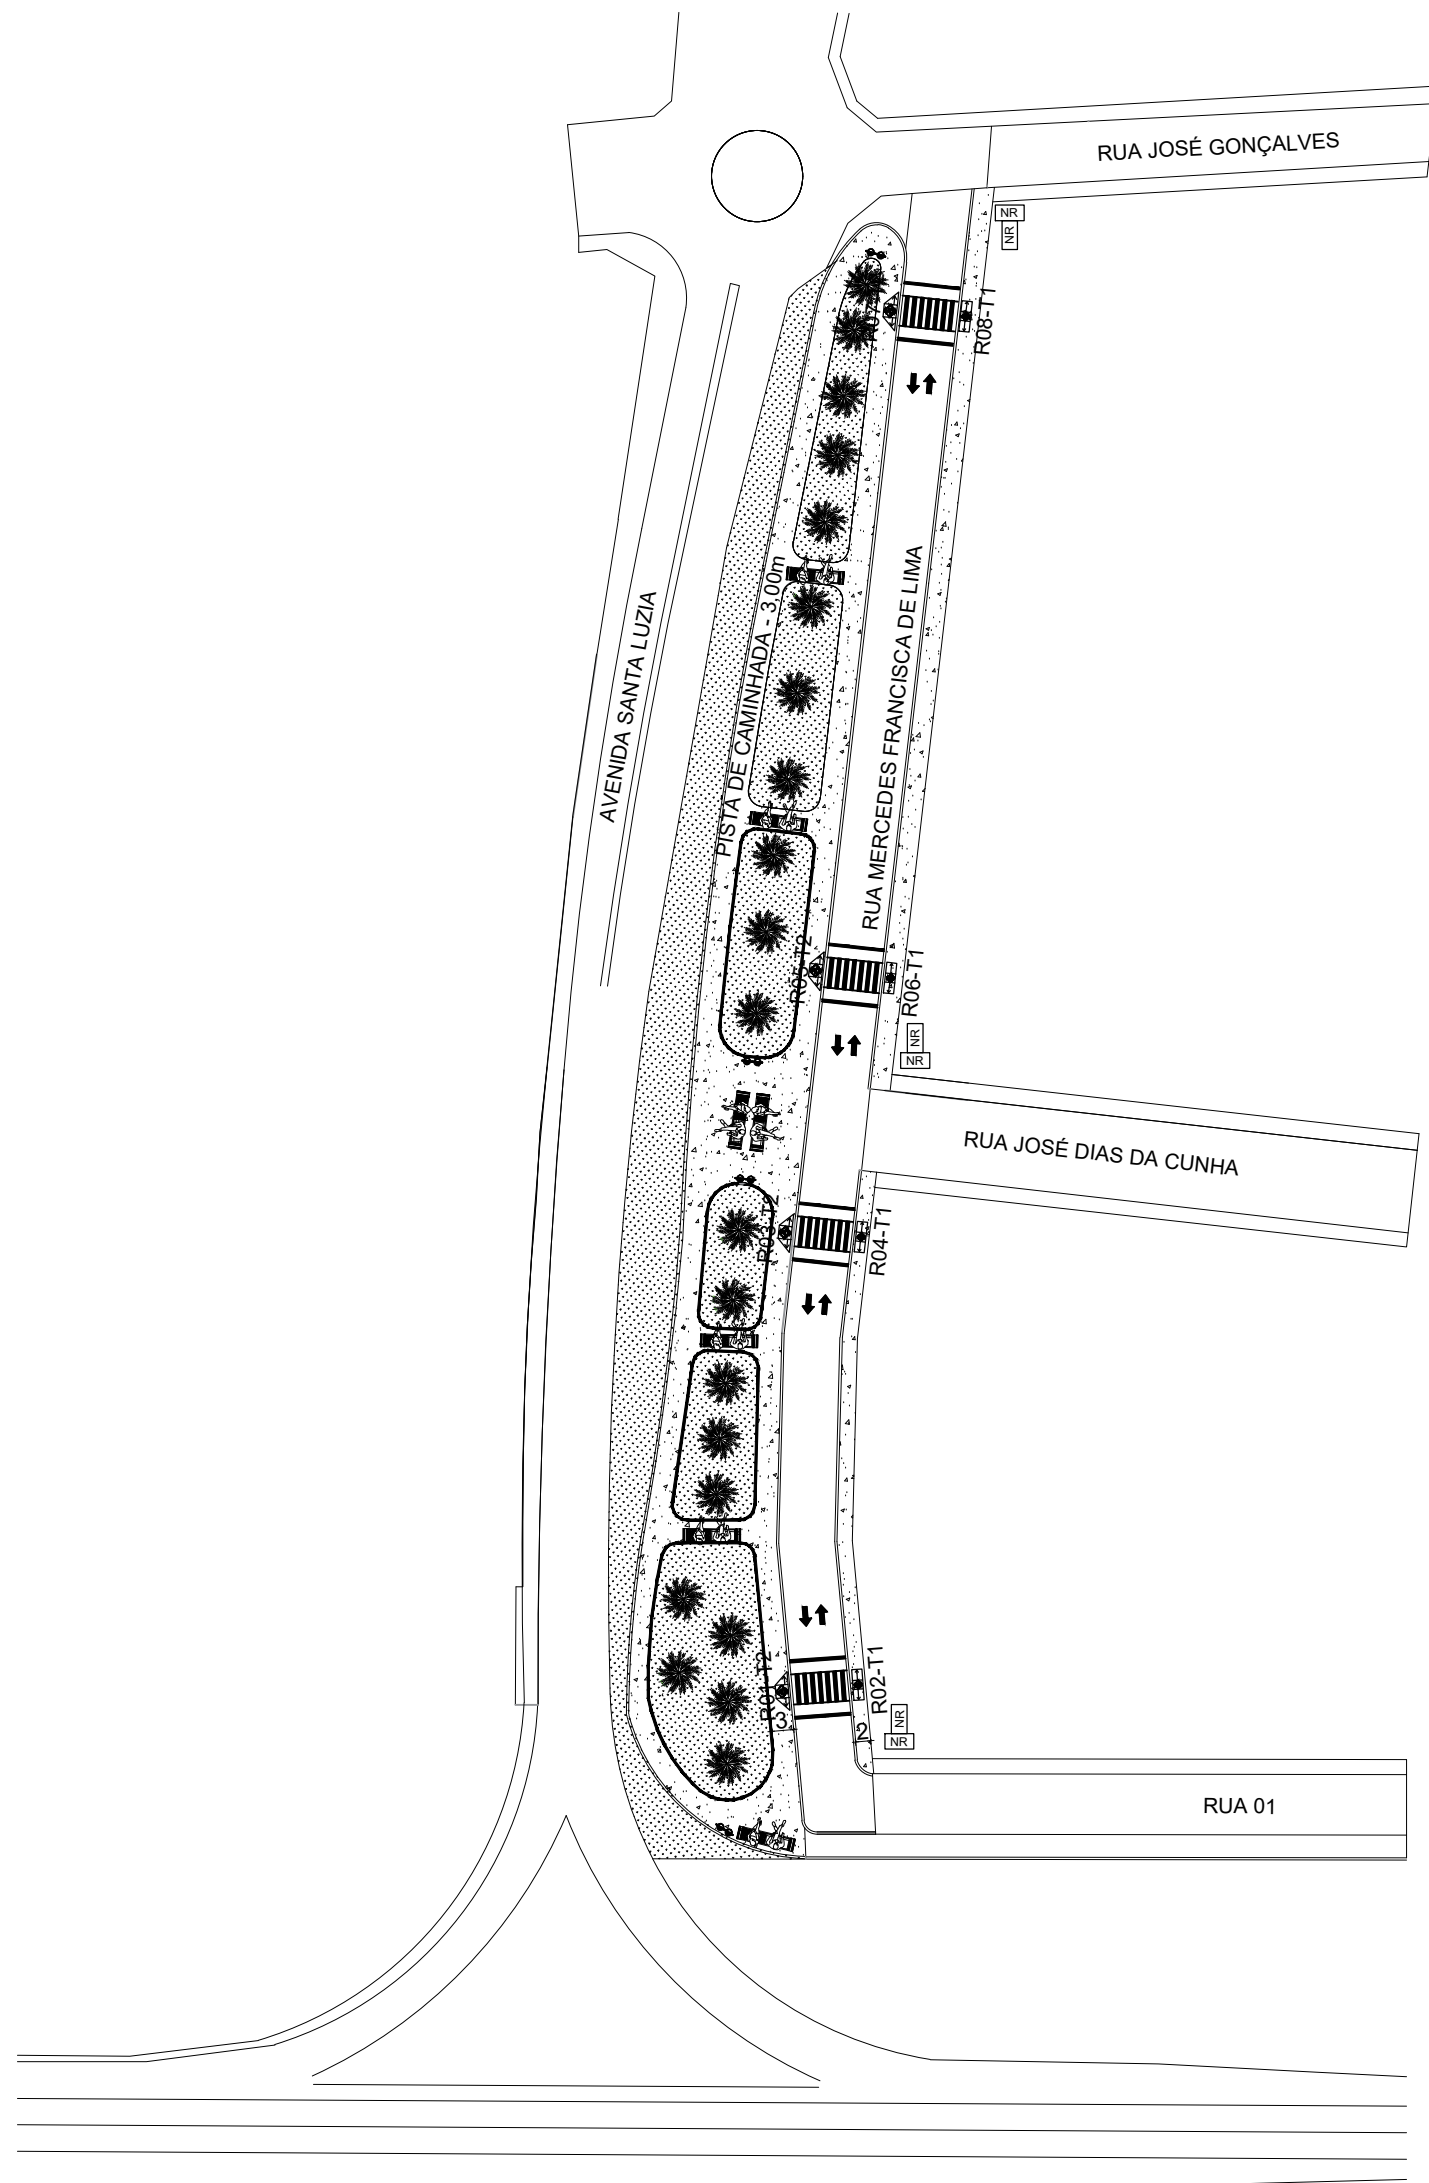

PLANTA DE SINALIZAÇÃO
ESCALA: 1/1000

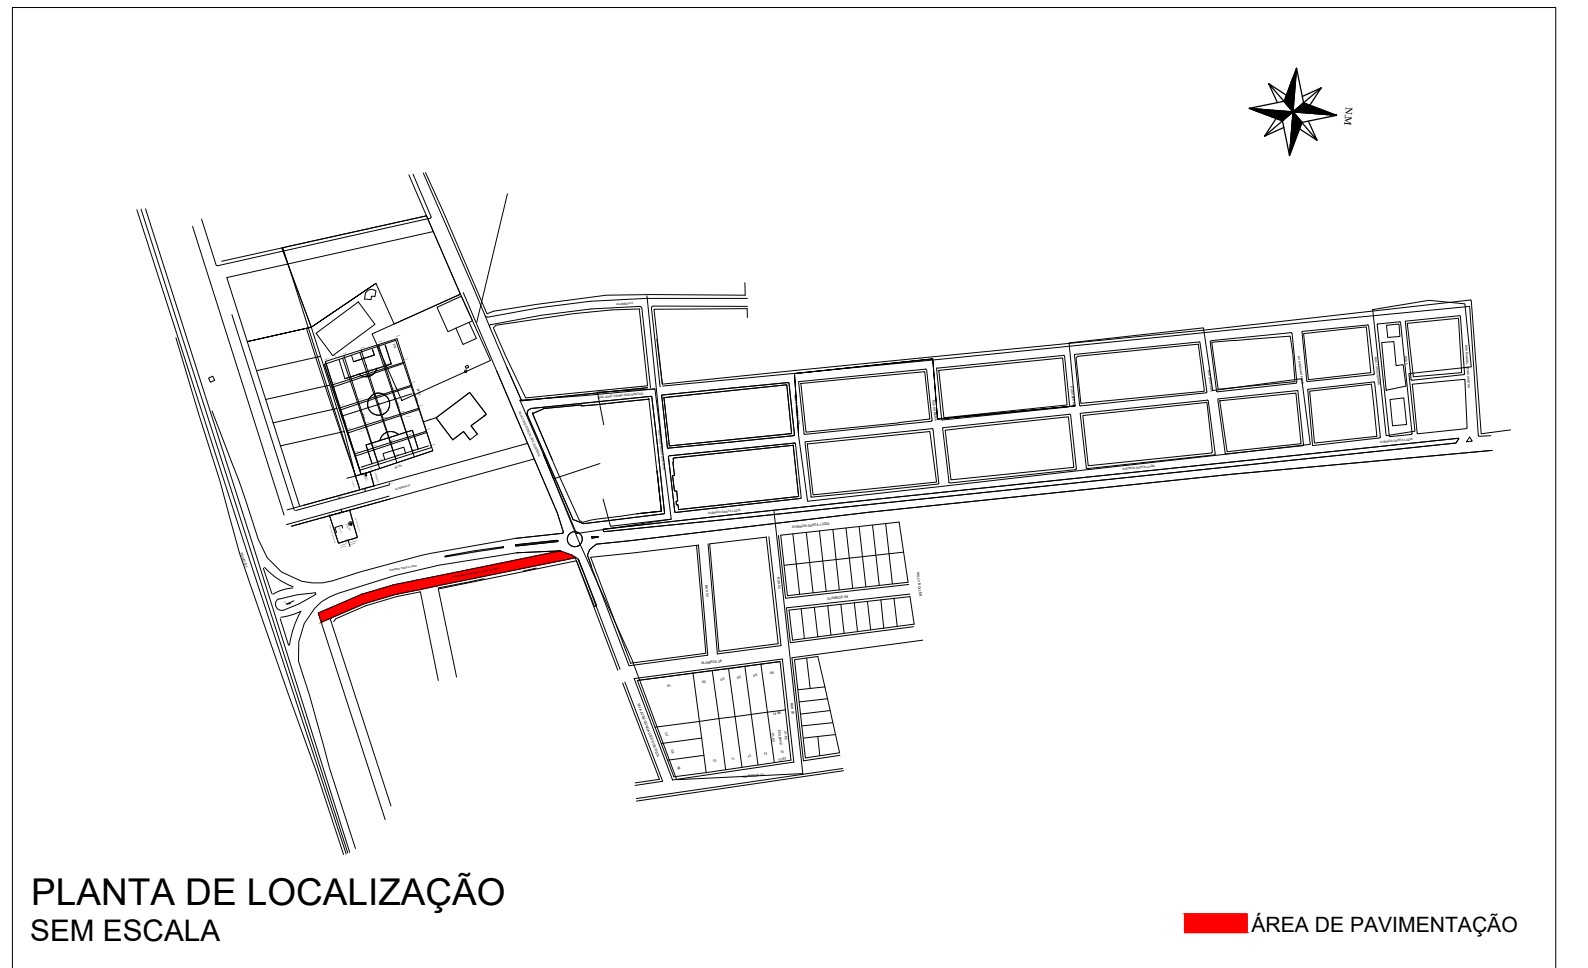

PLANTA DE LOCALIZAÇÃO
SEM ESCALA



ÁREA DE PAVIMENTAÇÃO

