




**PROJETO DE RECAPEAMENTO
ESCALA: 1:1000**

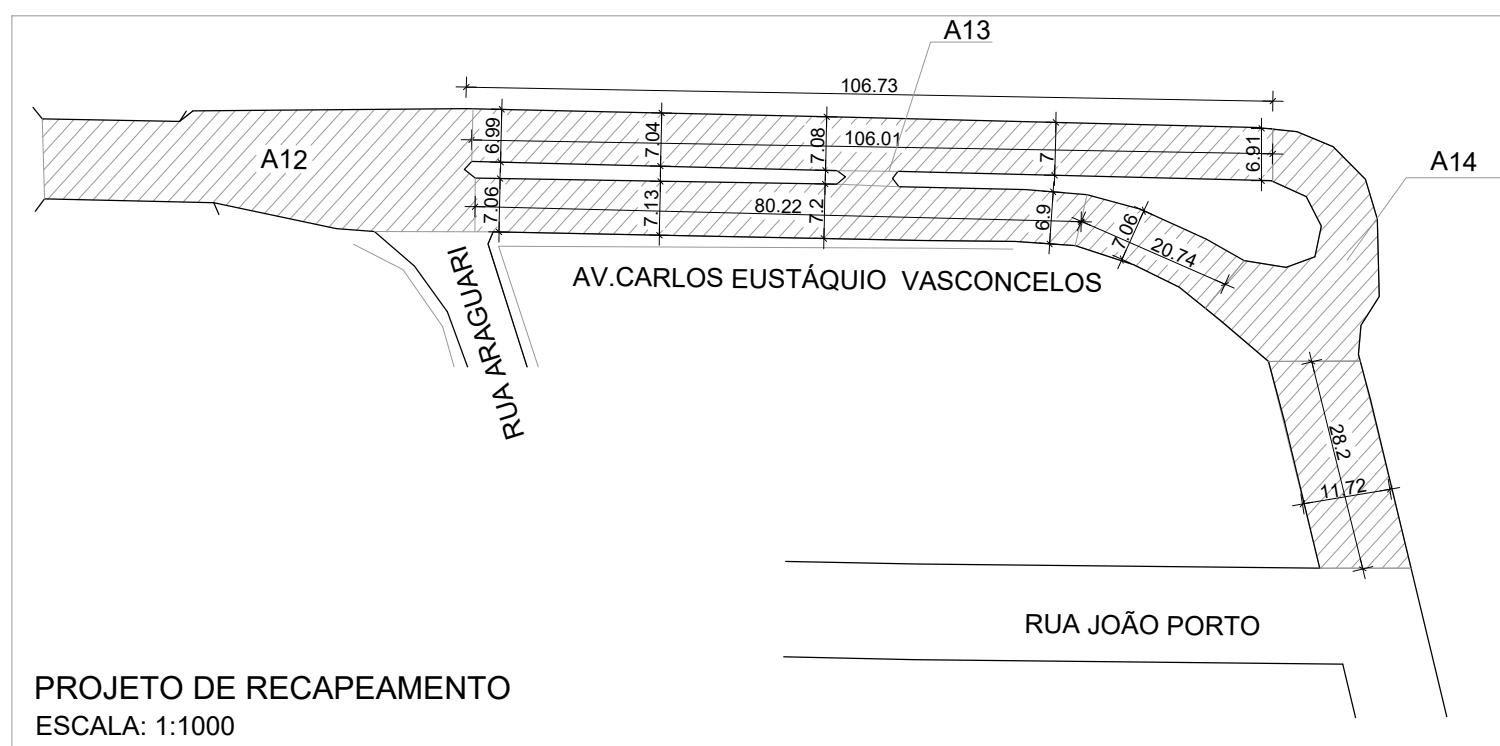


PROJETO DE RECAPEAMENTO

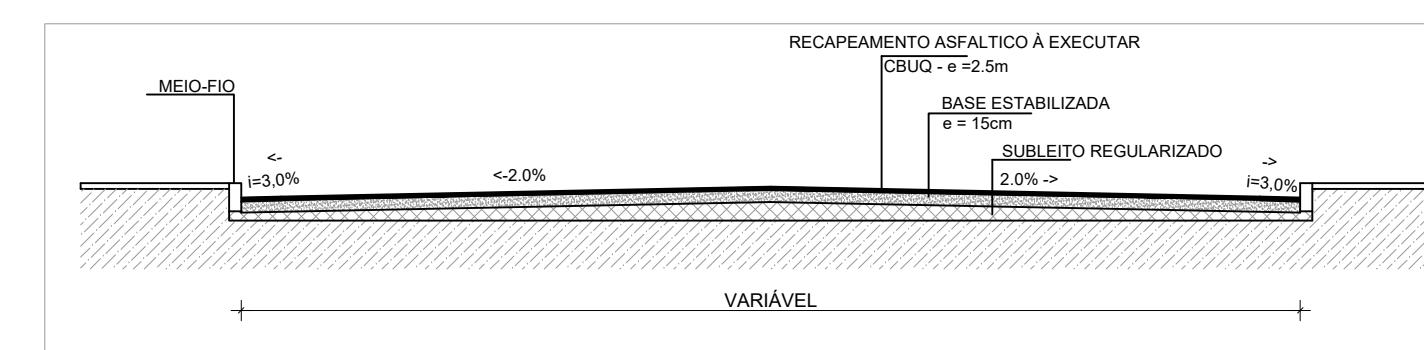


SEÇÃO TRANSVERSAL - TIP SEM ESCALA

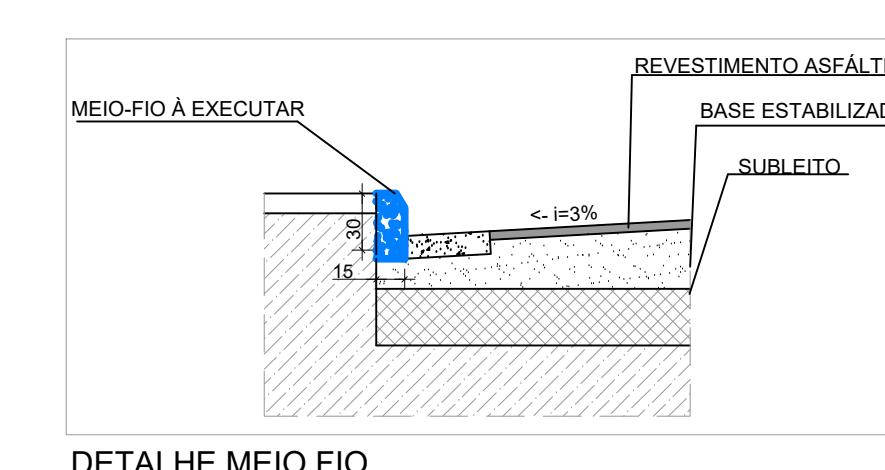



DETALHE M SEM ESCAL

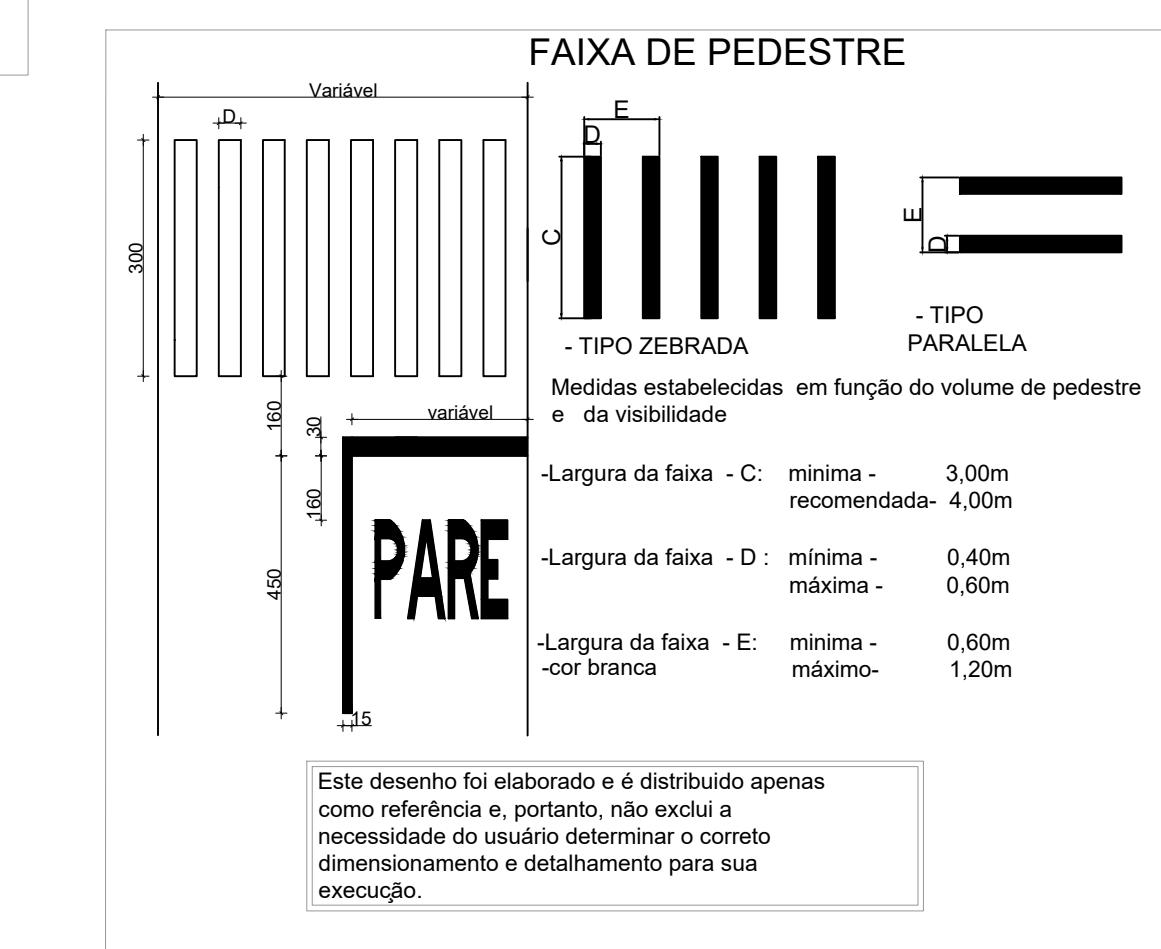


DETALHE DE PARE E FAIXA DE PEDESTRE SEM ESCALA

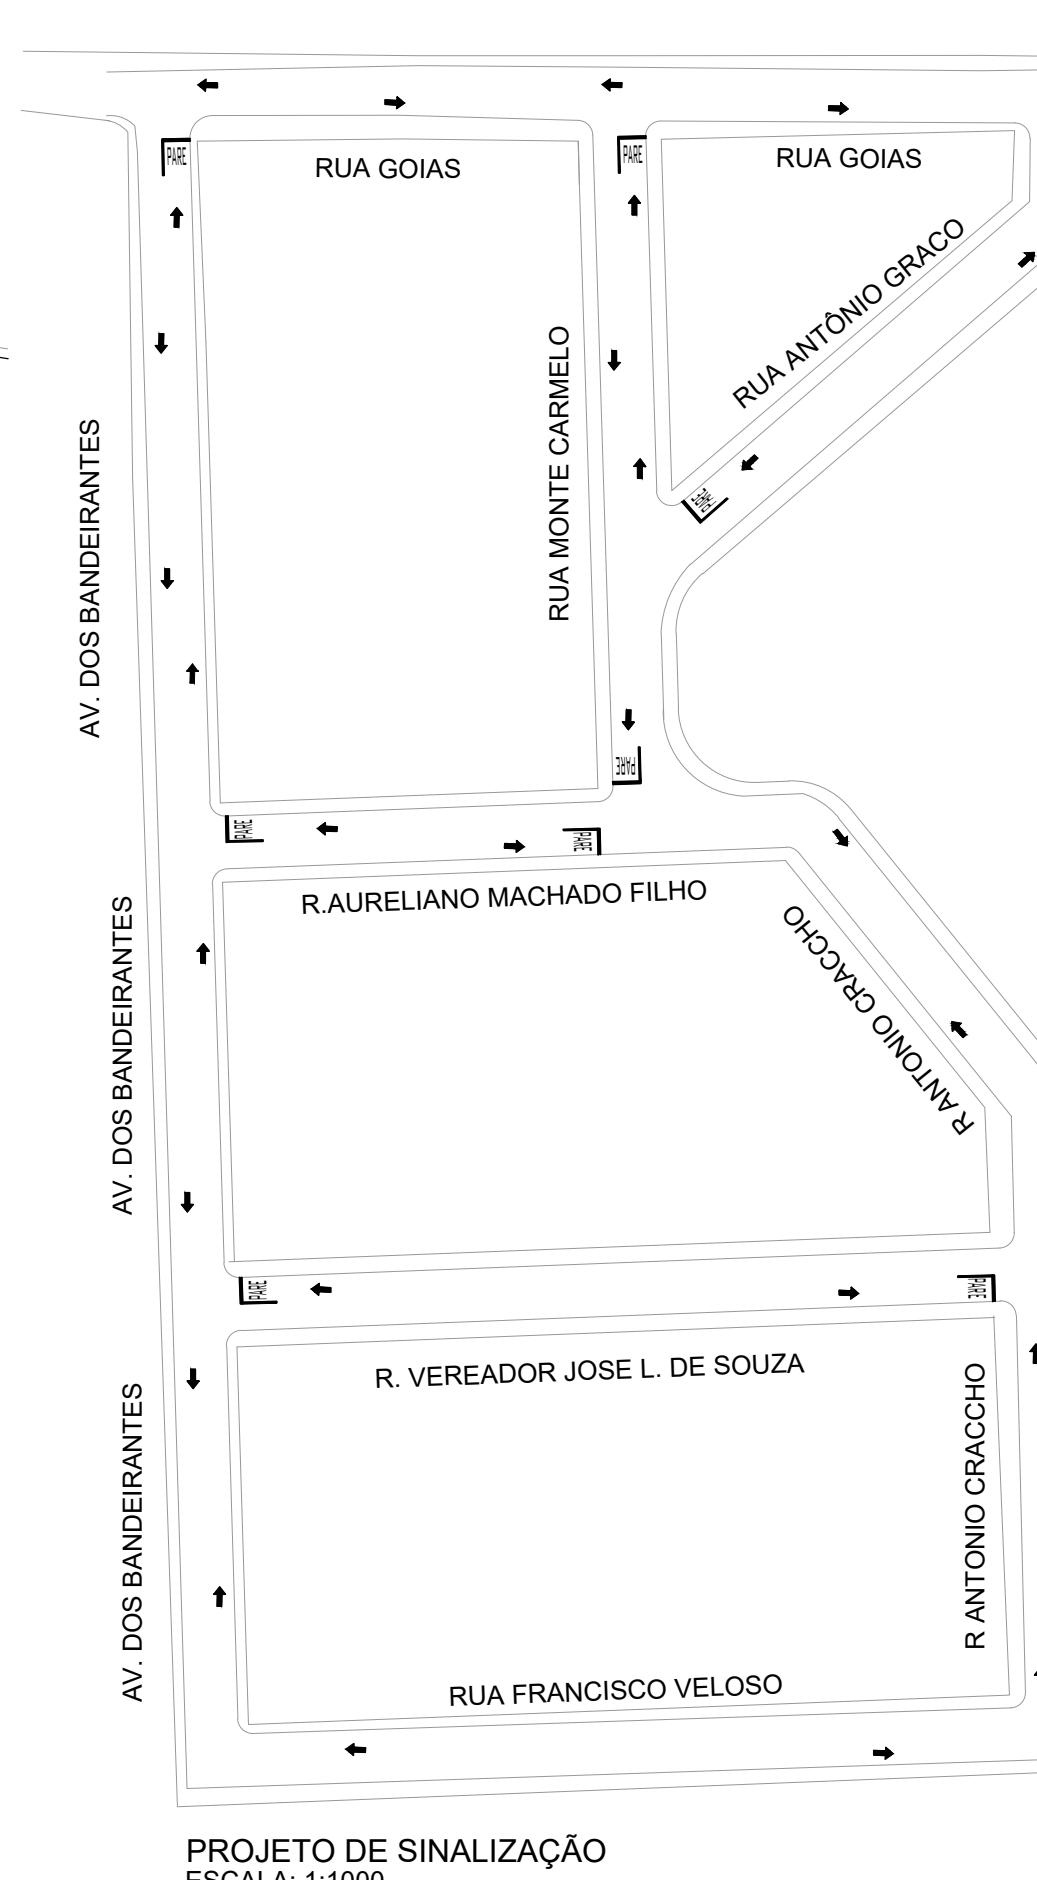

PROJETO DE SINALIZAÇÃO
ESCALA: 1:1000

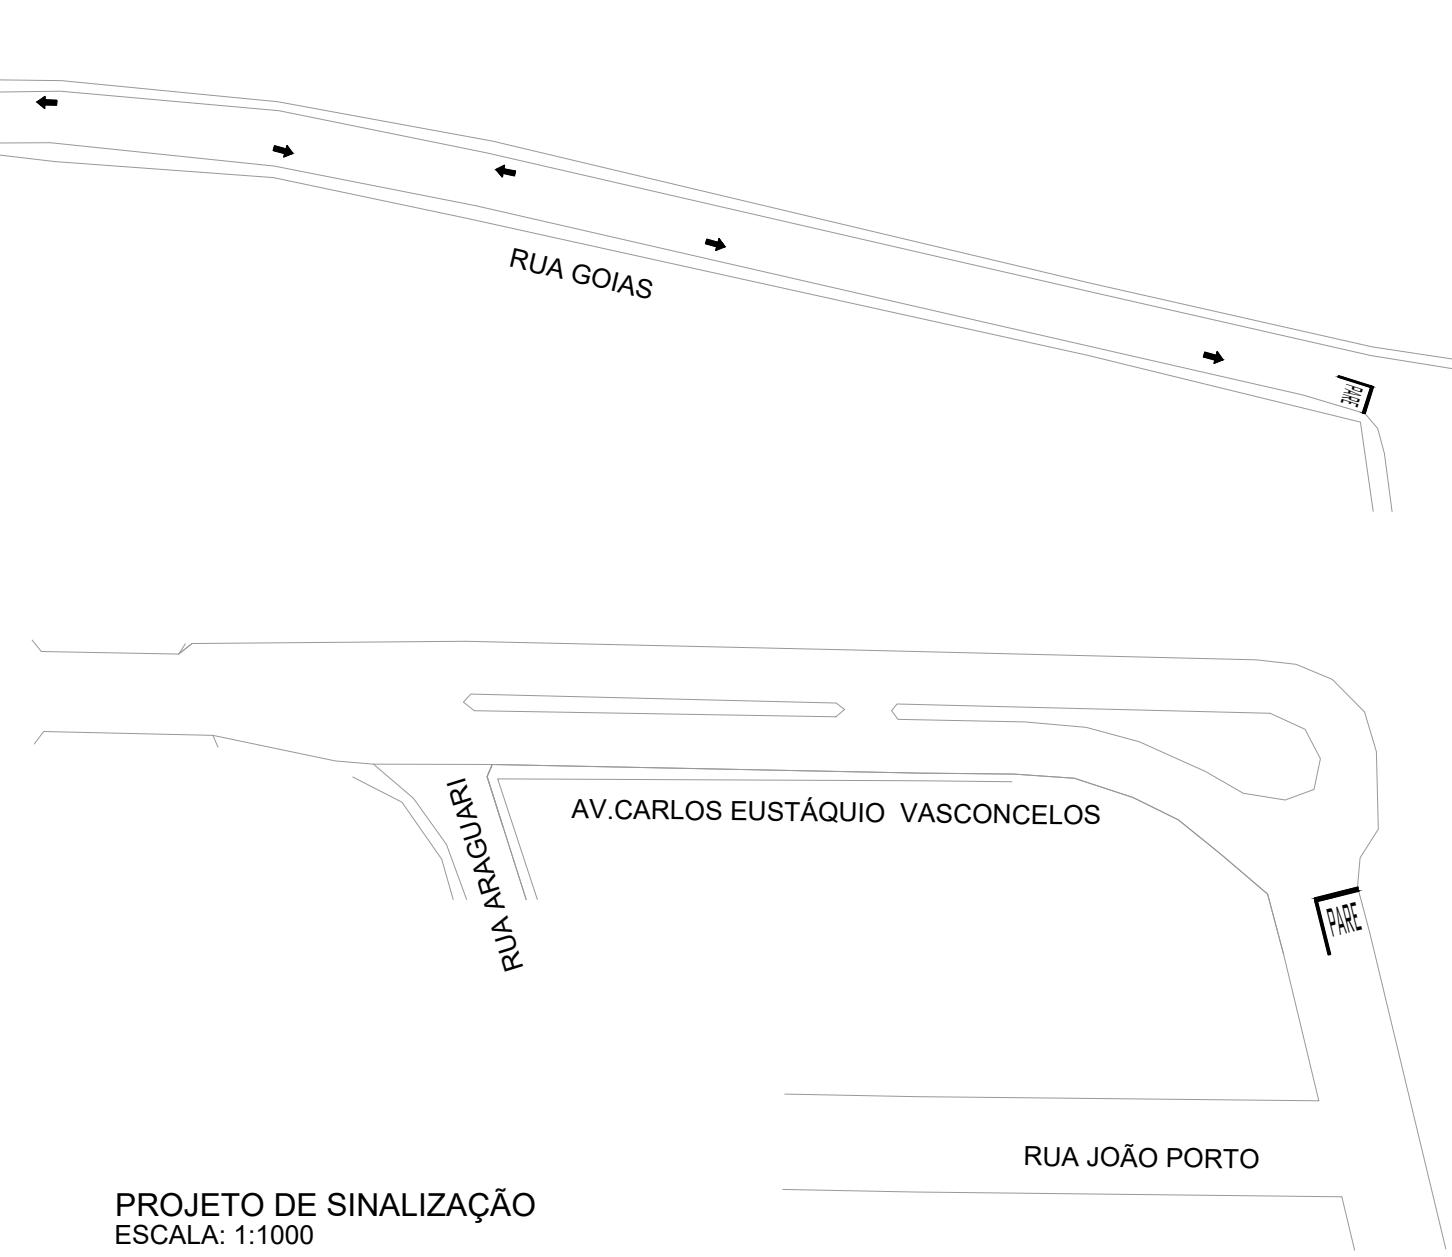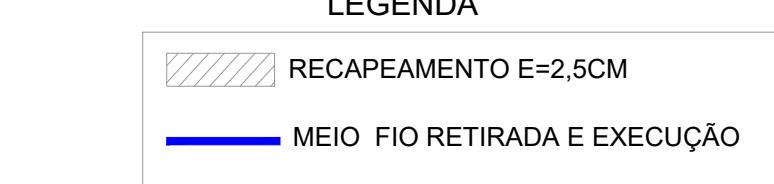

PROJETO DE SINALIZAÇÃO
ESCALA: 1:1000

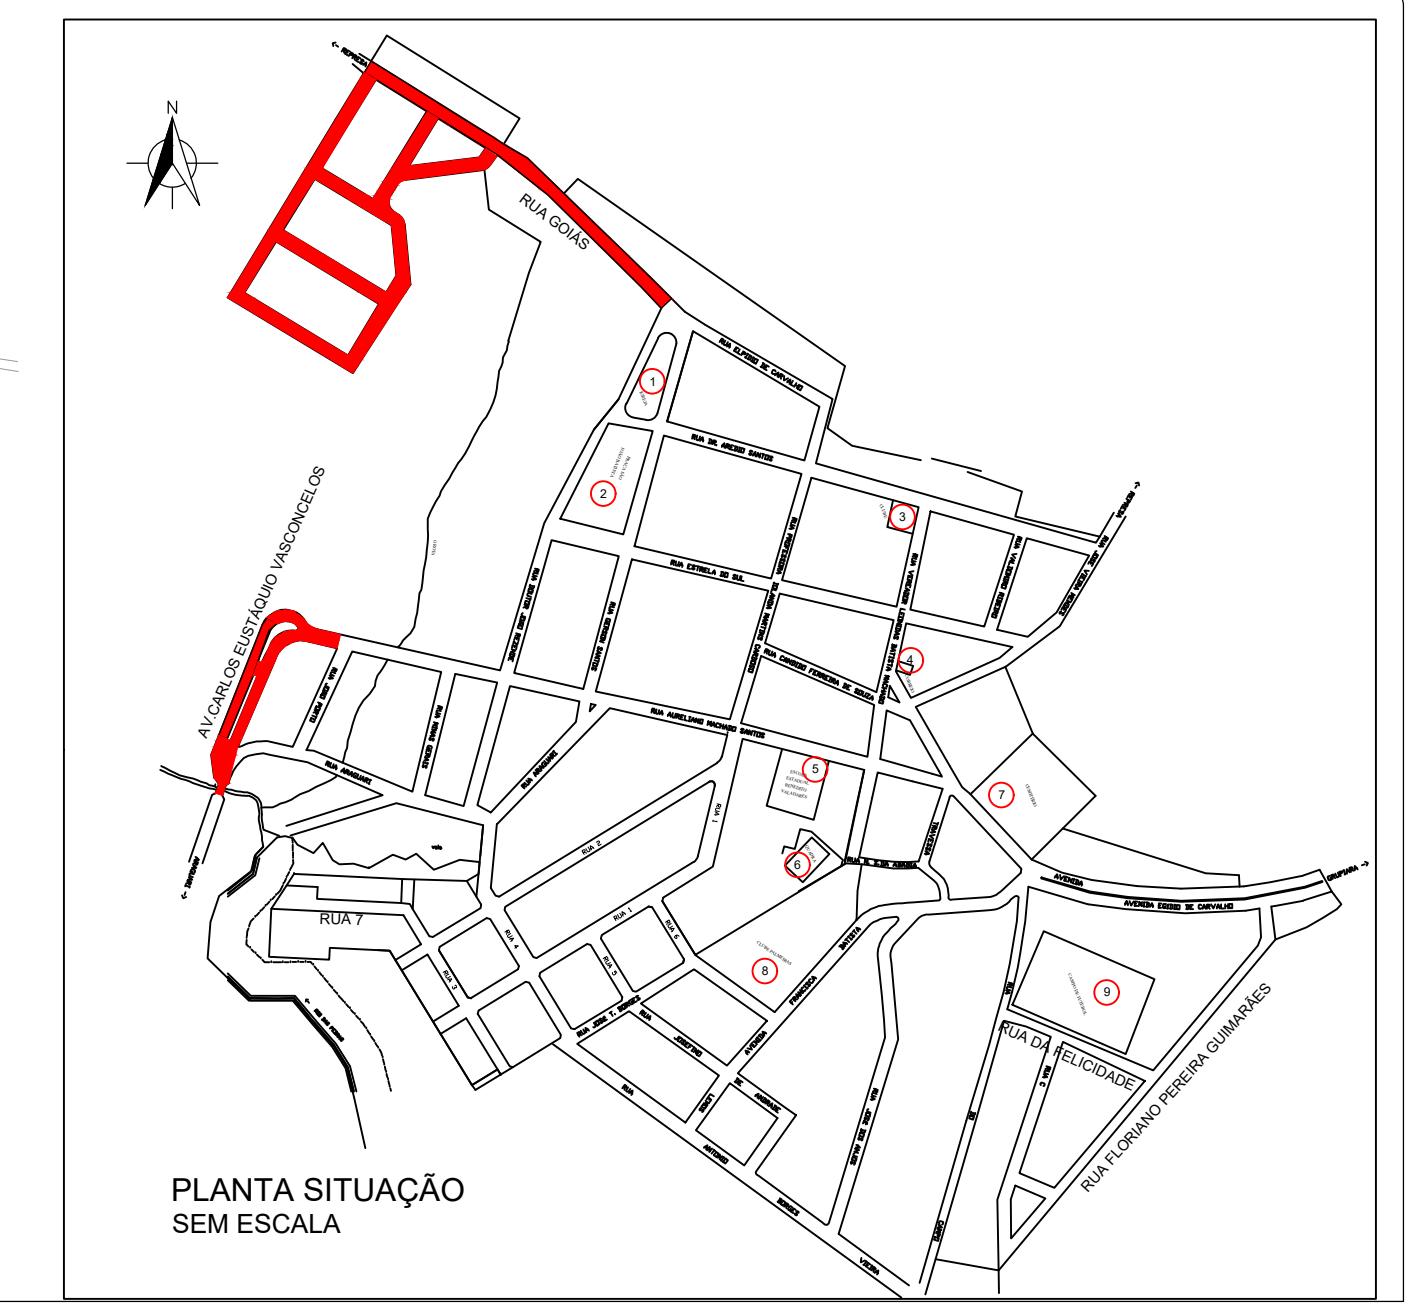

PROJETO INFRAESTRUTURA URBANA

<p style="text-align: center;">TÍTULO</p> <h1 style="text-align: center;">PROJETO INFRAESTRUTURA URBANA</h1>		
<p> ASSOCIAÇÃO DOS MUNICÍPIOS DA MICRORREGIÃO DO VALE DO PARANAÍBA</p> <p>AV. ANTÔNIO THOMAZ FERREIRA REZENDE, 3180 - TELEFAX (0xx34)3213:2433 DISTRITO INDUSTRIAL - CEP. 38.402-349 - UBERLÂNDIA - MINAS GERAIS E-mail: amvap@amvapmg.org.br - Home Page: www.amvapmg.org.br CREA - 10.595</p>		
<p>PROJETO: RECAPEAMENTO ASFÁLTICO DE VIAS DIVERSAS</p> <p>OCAL: RUA GOIAS, RUA AURELIANO MACHADO FILHO, R. VEREADOR JOSE L. DE SOUZA, RUA FRANCISCO VELOSO, AV. DOS BANDEIRANTES, RUA MONTE CARMELO, RUA ANTÔNIO GRACO, AV. CARLOS EUSTÁQUIO VASCONCELOS</p> <p>ROP: PREFEITURA MUNICIPAL DE CASCALHO RICO</p> <p>SIGNATURAS:</p> <p style="text-align: center;">PREFEITURA MUNICIPAL DE CASCALHO RICO</p> <p>Projeto - AMVAP Assoc. Munic. Mic. V. do Paranaiba Engenheiro Civil: JOICE ROBERTA RIBEIRO CREA: MG-104978 CREA: MG-10.595-D</p>		
<p>ÁREA: (m²)</p> <p>Processo nº: _____</p> <p>ART. nº: _____</p>		
<p>ONTEUDO:</p> <p>PLANTA RECAPEAMENTO PLANTA DE SINALIZAÇÃO PLANTA DE LOCALIZAÇÃO DETALHES E LEGENDAS</p>		<p>Data: NOVEMBRO/2025</p> <p>Folha: UNICA</p>
		<p>Escala: INDICADA</p> <p>Desenho: CAC</p>
ARQUITETURA	ESCALA DE PLOTAGEM	CONFIGURAÇÃO DAS PENAS