A1

PRATIQUE O ASTA
A - ABRIR
S - SINALIZAR
T - TESTAR
A - ATERRAR

OBSERVAÇÕES CONFORME ITEM 10.3 DA NR 10

1– EXECUTAR SINALIZAÇÃO E DELIMITAÇÃO DA ÁREA DE SERVIÇO, CONFORME ND: 4.51.

2– FAZER ANÁLISE DE RISCO NO AMBIENTE DE TRABALHO.

3– O PROJETO ELÉTRICO DEVE ATENDER AS NORMAS DE SAÚDE E SEGURANÇA NO TRABALHO, JUNTO AO HABILITADO.

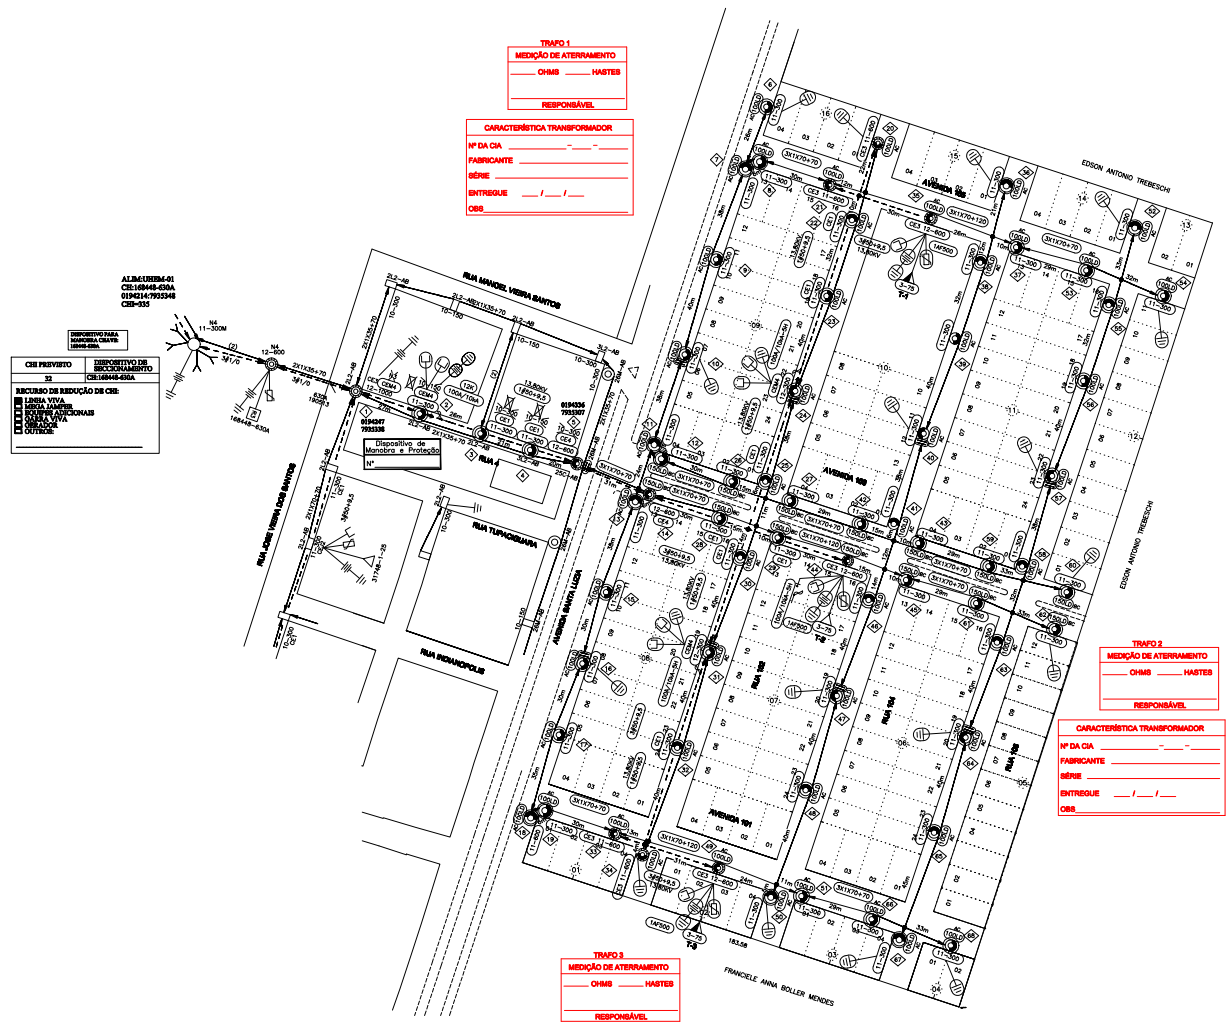

ORDEM INTERNA
7020
8000
8030

CEMIG-PE/ER
OBRA PARTICULAR
VISTORIA DO MATERIAL FEITA POR :
Nº PESSOAL : DATA : ___ / ___ / ___
LIBERADO PARA INÍCIO DE CONSTRUÇÃO ATÉ ___ / ___ / ___
POR : Nº PESSOAL :
OBRA RECEBIDA EM ___ / ___ / ___
POR : Nº PESSOAL :
ENVIADO PARA ATUALIZAÇÃO EM: ___ / ___ / ___
POR : Nº PESSOAL :

CEMIG-PE/ER
OBRA PARTICULAR
PROJETO EPITA :
LIBERADO POR :
Nº PESSOAL :
DATA : ___ / ___ / ___
Esta liberação não isenta a responsabilidade da empreiteira quanto a observância de normas e padrões da CEMIG e eventuais falhas no projeto não reconhecíveis na análise.

DISTR.	QUANT./TIPO	DESIGN.	DISTRIBUIÇÃO AUTOMÁTICA DE CIPAGS	TOTAL

NOTAS:
1- Máxima resistência da Malha de terra de 80 Ohms;
2- A carcaça do transformador deverá ser aterrada e conectada ao neutro;
3- Projeto SEM impacto ambiental significativo.
4- Coordenadas no fuso (23S);
5- Todos os postes de 11-300daN projetados deverão ter seu engastamento com a profundidade aumentada igual a 1,8m;
6- Projeto TEM implicação com concessionárias de Telecomunicação;
7- Poste não Identificado será de 11-300 daN;
8- Baixa Tensão não identificada será com cabo 3X1X70+70
9- Diametro de concretagem poste 300daN Ø=0,60;
10- Diametro de concretagem poste 600daN Ø=0,90;
11- Diametro de concretagem poste 1000daN Ø=1,30.

RT. MAYSON SOUZA PEREIRA, ENGENHEIRO ELETRICISTA, CREA:104749 MG	PREFEITURA DE CASCALHO RICO			ESCALA 1: 1000
DATA APROVAÇÃO PELO RT 30/09/2025	PROJ. MAYSON SOUZA PEREIRA, ENGENHEIRO ELETRICISTA, CREA:104749 MG	VISTO MAYSON SOUZA PEREIRA	VISTO	PROJETO DE EXTENSÃO DE REDE EM RDU COM INSTALAÇÃO DE POSTE E LUMINARAS PARA ATENDER AO LOTEAMENTO PRIMAVERA NO MUNICIPIO DE CASCALHO RICO-MG.
	DATA ELABORAÇÃO 30/09/2025	APROV. MAYSON SOUZA PEREIRA	APROV.	NS
		DATA 30/09/2025	DATA 30/09/2025	FOLHA 01/01

FOLHA A1

ARQUIVO: 2.DWG